
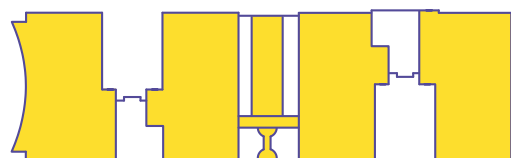


MIETEINHEITEN 03 + 04 + 14 + 15

BÜRO

1. OBERGESCHOSS

MIETFLÄCHE: 1384 m²

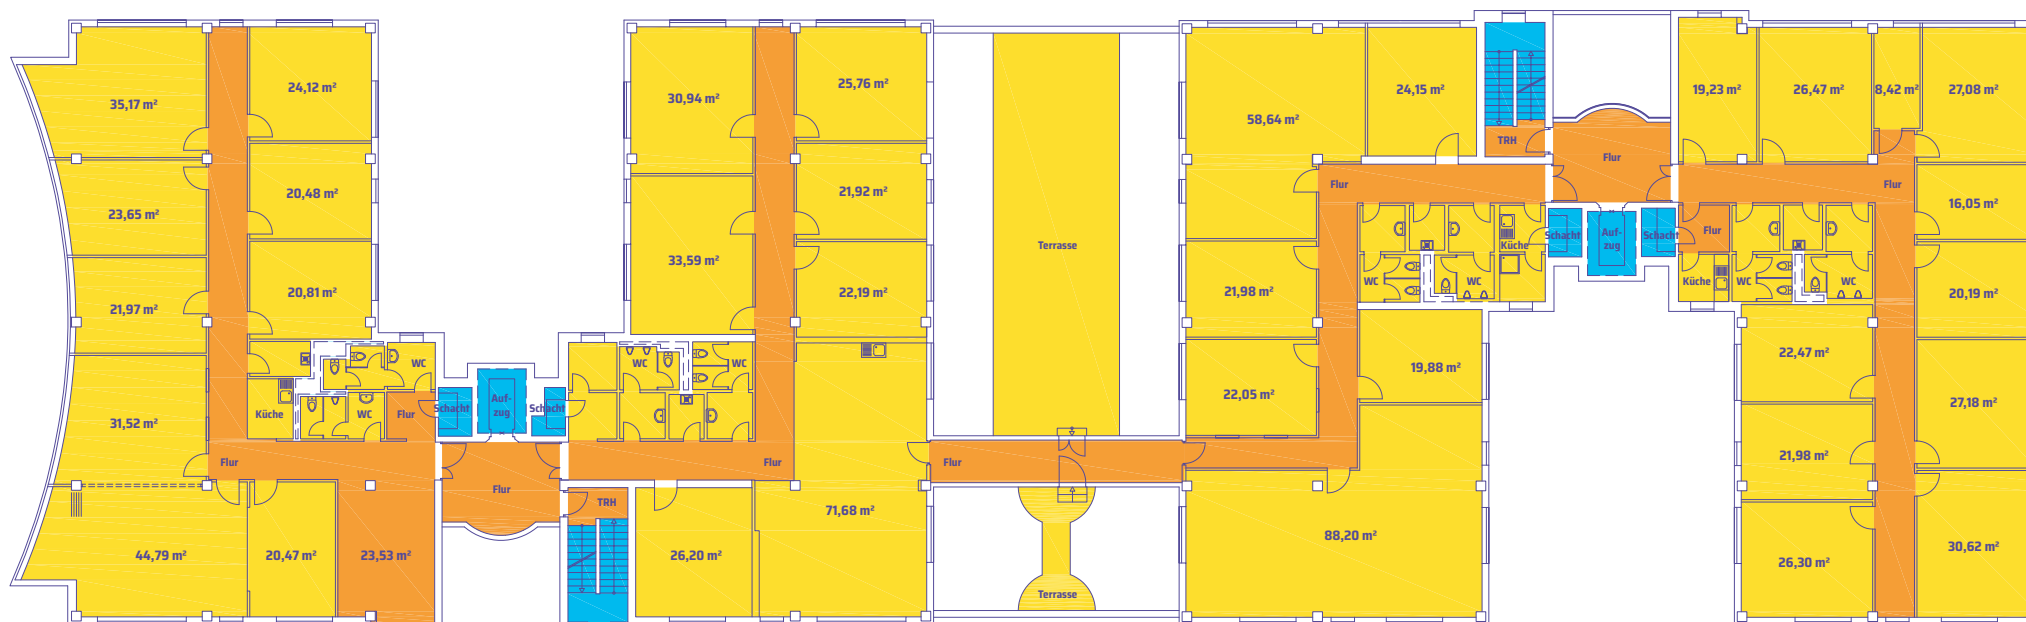

1. OBERGESCHOSS

OBJEKTADRESSE

Siemensstraße 12 a und 12 b
63263 Neu-Isenburg

www.new-easy-offices.de